




Le tracé des réseaux est issu du Plan de PROJET du Bureau d'étude SAFEGE

LOT HOTEL
Lot n°12
SURFACE : 5911 m²


REFERENCES CADASTRALES :
 MERCURJOL : section ZM parcelle 446
 QUARTIER : LES LOTS

Z.A.C. DES LOTS
 Maître d'Ouvrage : C.C.P.H.
 Communauté de Communes Pays de l'Hérault
 ZA des Grands Crus
 28600 TAIN L'HERMITAGE

sur la Commune de **MERCURJOL**
 (Diôme)

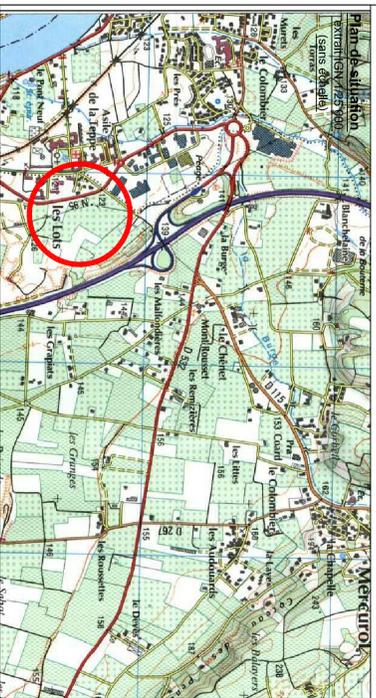


Localisation du lot

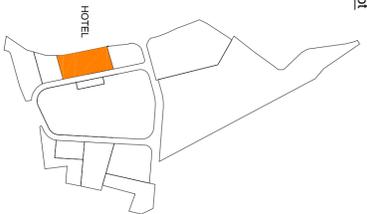

Notes : Ce plan non contractuel est issu du plan projet. Sur ce plan les réseaux sont représentés à titre indicatif (plan de projet SAFEGE). Des modifications pourront être apportées au cours de la réalisation des équipements VAO. Seules les réalisations VAO sont garanties. Le présent document n'est pas la consultation ni transmissible des pièces de l'étude de boissement.

BEAUR
 Communauté de Communes Pays de l'Hérault
 28600 TAIN L'HERMITAGE
 Tél. 04 75 25 46 00 Fax 04 75 25 46 61
 Courriel : contact@ccp-h.fr internet : www.ccp-h.fr

RFI : 6 07 214 4 06 113

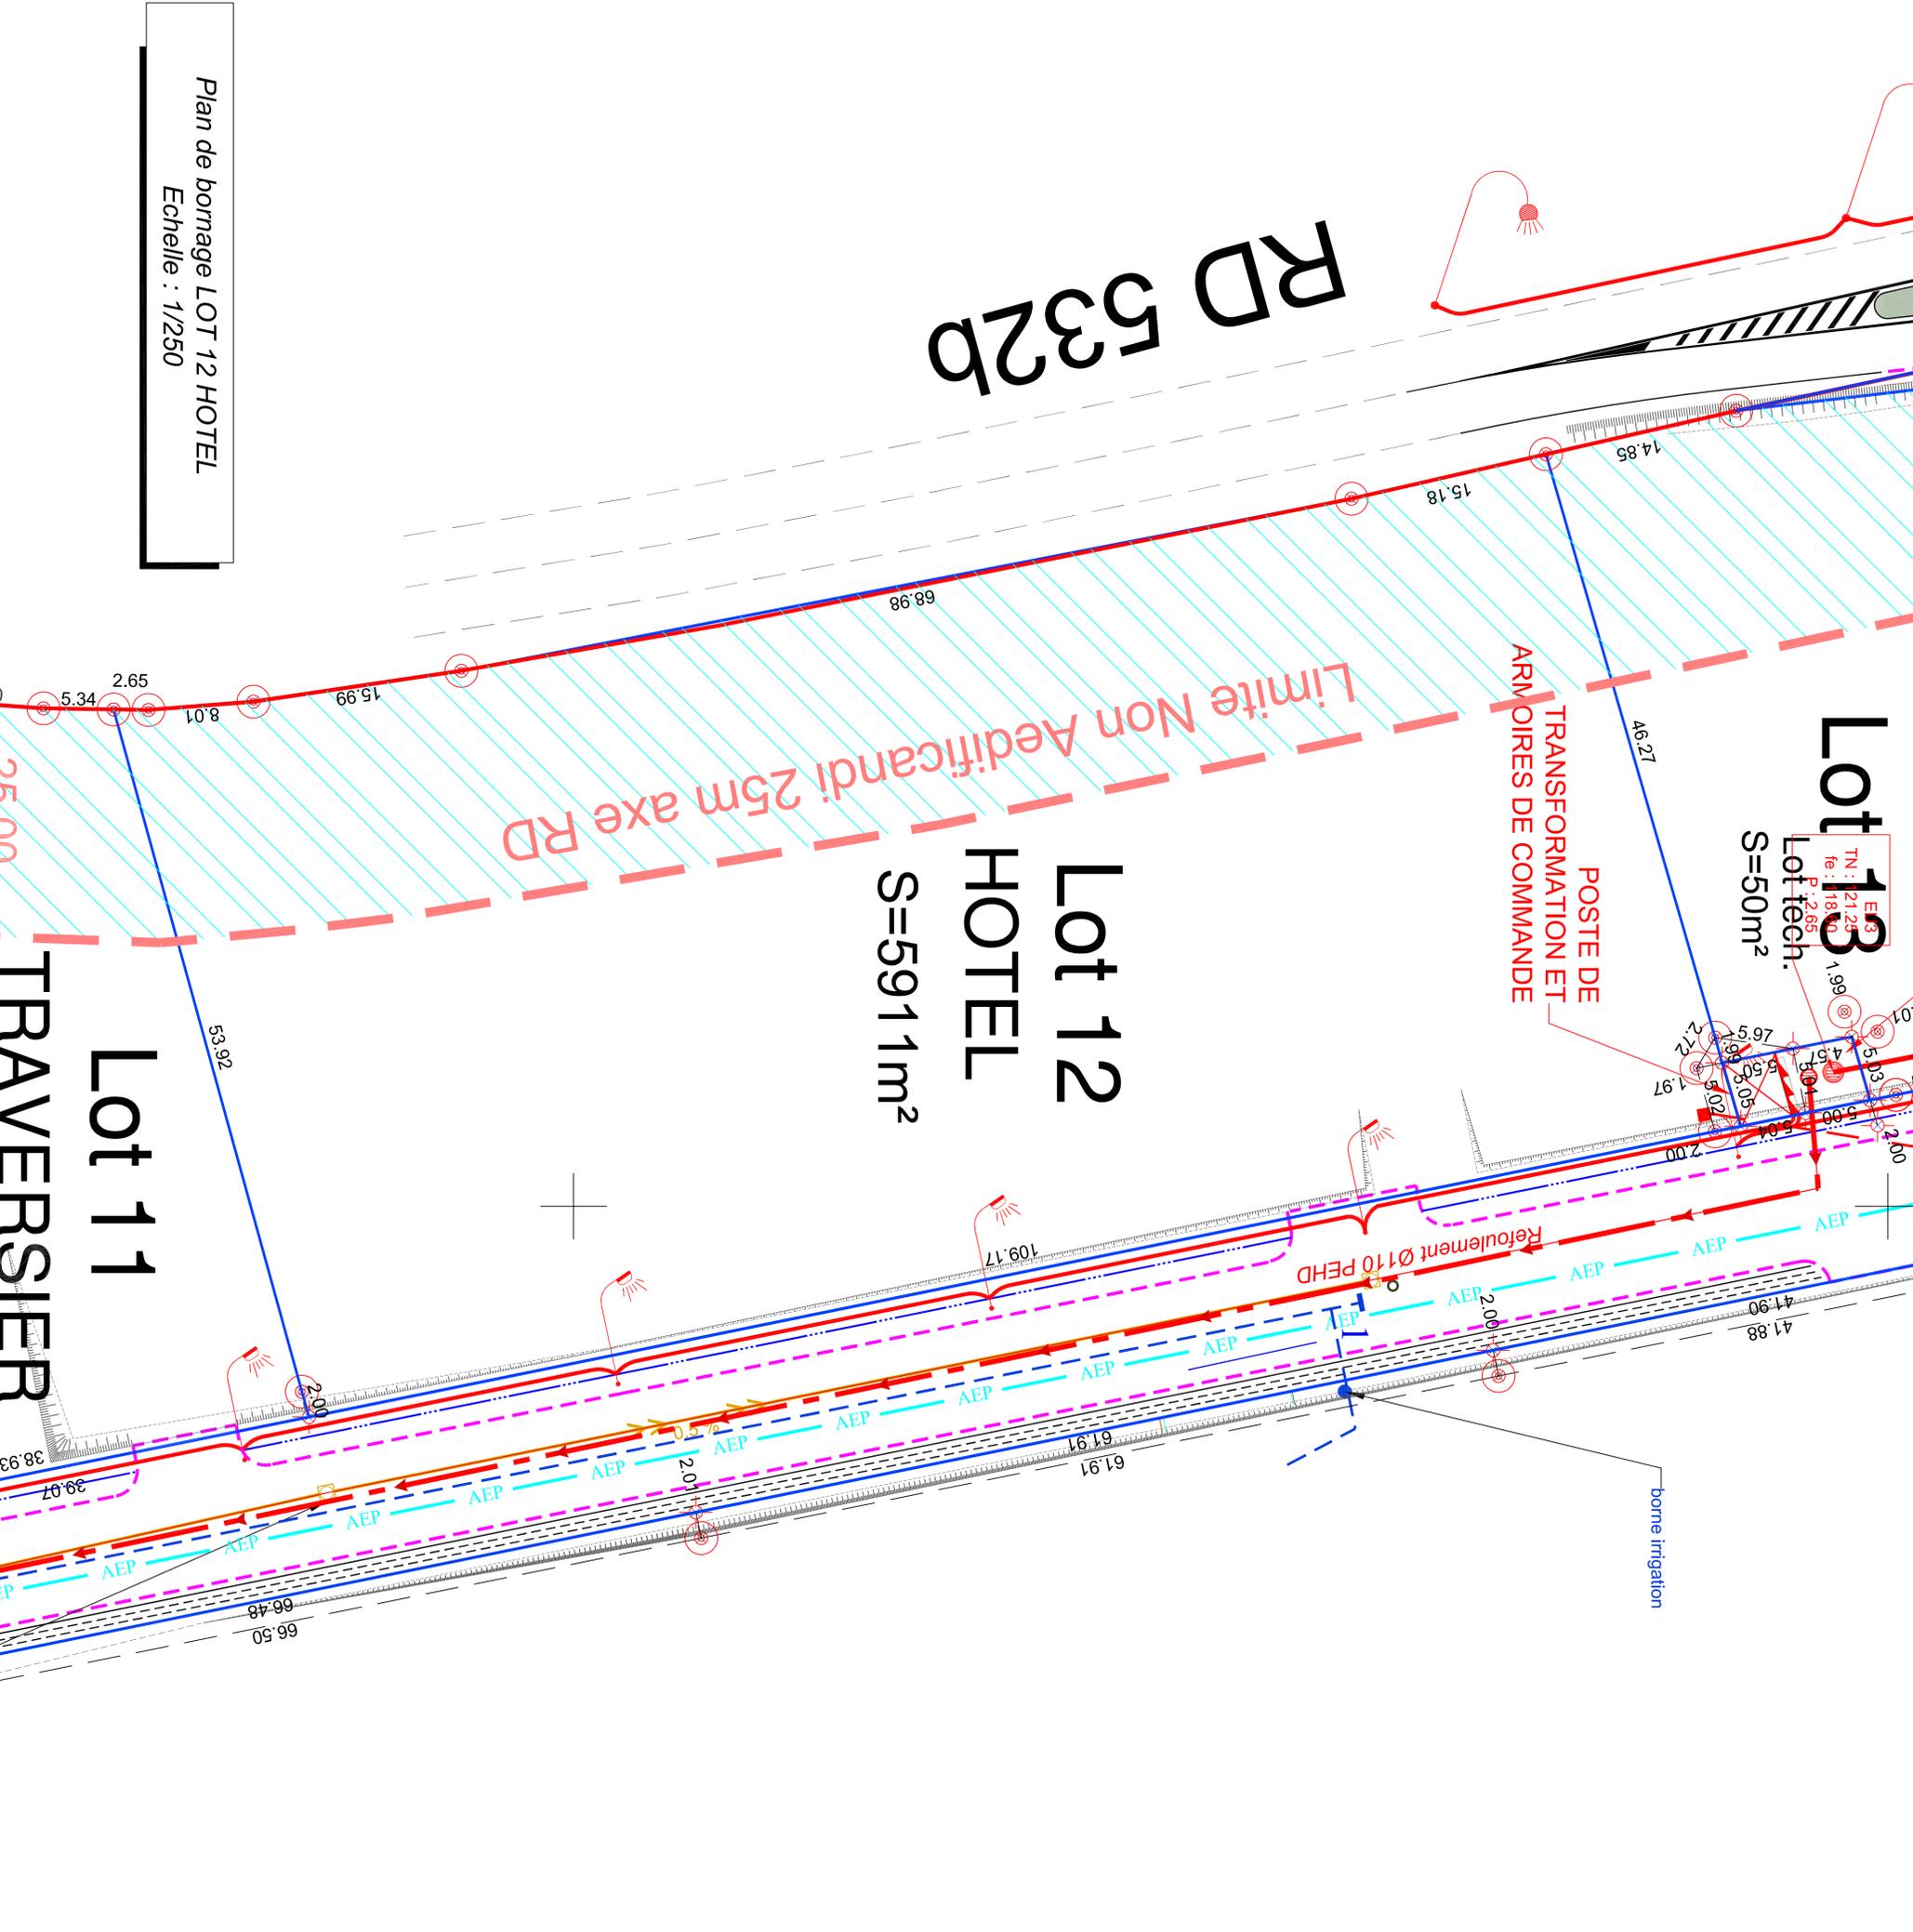

Plan de bornage LOT 12 HOTEL
 Echelle : 1/250

Lot 11
 TRAVERSIER

Lot 13
 Lot Tech.
 S=50m²

Lot 12
 HOTEL
 S=5911m²